


HEJŐBÁBA

TELEPÜLÉSRENDEZÉSI TERVE

SZABÁLYOZÁSI TERV

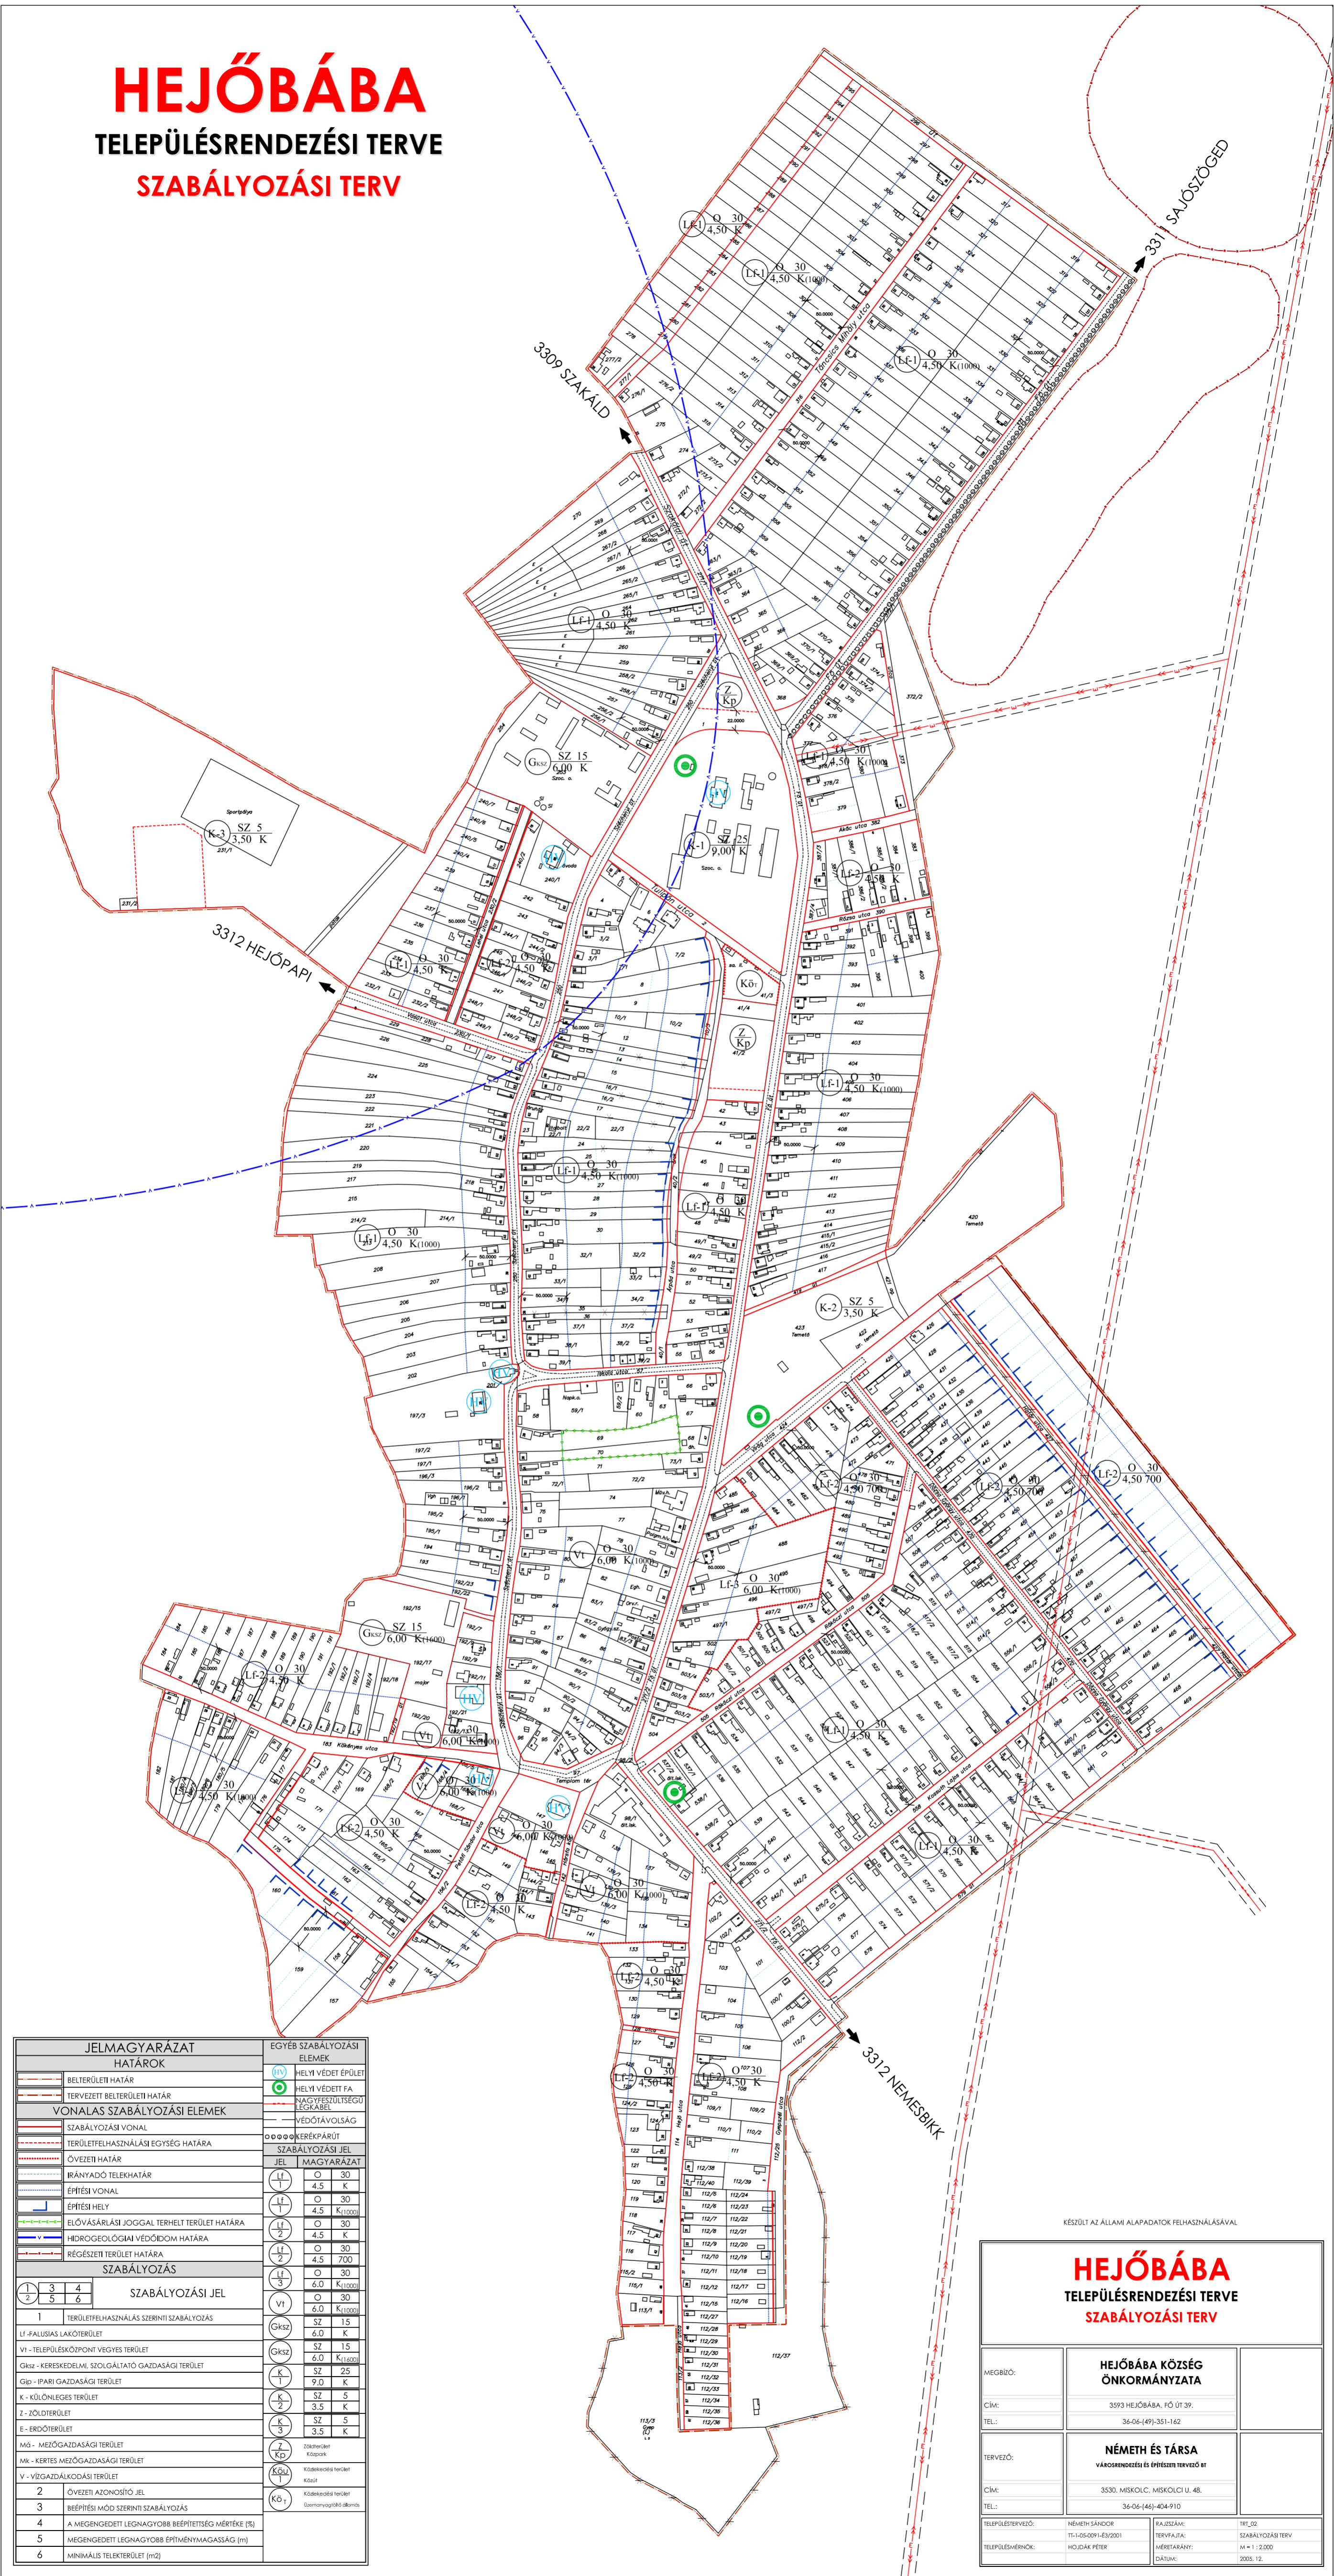

JELMAGYARÁZAT		EGYÉB SZABÁLYOZÁSI ELEMÉK	
HATÁROK		HELYI VÉDETT ÉPÜLET HELYI VÉDETT FA FAGYFESZÜLTSGÜ ÉCKABÉL VÉDŐTÁVOLSÁG	
VONALAS SZABÁLYOZÁSI ELEMÉK		KERÉKPÁRÚT	
SZABÁLYOZÁSI VONAL		SZABÁLYOZÁSI JEL	
TERÜLELFELHASZNÁLÁSI EGYSÉG HATÁRA		JEL	MAGYARÁZAT
ÖVEZETI HATÁR			O 30
IRÁNYADÓ TELEKHATÁR			4,5 K
ÉPÍTÉSI VONAL			O 30
ÉPÍTÉSI HELY			4,5 K(1000)
ELŐVÁSÁRLÁSI JOGGAL TERHELTT TERÜLET HATÁRA			O 30
HIDROGEOLOGIAI VÉDŐIDOM HATÁRA			4,5 K
RÉGÉSZETI TERÜLET HATÁRA			O 30
SZABÁLYOZÁS			4,5 700
	1		O 30
	2		6,0 K(1000)
	3		O 30
	4		6,0 K(1000)
	5		O 30
	6		6,0 K(1000)
SZABÁLYOZÁSI JEL			O 30
	1		6,0 K(1000)
TERÜLELFELHASZNÁLÁS SZERINTI SZABÁLYOZÁS			O 30
LF - FALUSIAS LAKÓTERÜLET			SZ 15
V1 - TELEPÜLÉSKÖZPONTI VEGYES TERÜLET			6,0 K
GKsz - KERESKEDELMI SZOLGÁLTATÓ GAZDASÁGI TERÜLET			SZ 15
Gp - IPARI GAZDASÁGI TERÜLET			6,0 K(1000)
K - KÜLÖNLEGES TERÜLET			SZ 25
Z - ZÖLDTERÜLET			9,0 K
E - ERDŐTERÜLET			SZ 5
M3 - MEZŐGAZDASÁGI TERÜLET			3,5 K
MK - KERTÉSI MEZŐGAZDASÁGI TERÜLET			SZ 5
V - VIZGAZDALKODÁSI TERÜLET			3,5 K
2			SZ 15
3			6,0 K
4			SZ 15
5			6,0 K
6			SZ 15

KÉSZÜLT AZ ÁLLAMI ALAPADATOK FELHASZNÁLÁSÁVAL

HEJŐBÁBA

TELEPÜLÉSRENDEZÉSI TERVE

SZABÁLYOZÁSI TERV

MEGBÍZÓ:		HEJŐBÁBA KÖZSÉG ÖNKORMÁNYZATA	
Cím:	3593 HEJŐBÁBA, FŐ ÚT 39.		
TEL:	36-06-(44)-351-162		
TERVEZŐ:		NÉMETH ÉS TÁRSA	
VÁROSRENDEZÉSI ÉS ÉPÍTÉSZETI TERVEZŐ BT			
Cím:	3530, MISKOLC, MISKOLCI U. 48.		
TEL:	36-06-(44)-404-910		
TERVEZÉSTERVEZŐ:	NÉMETH SÁNDOR	FAJTSZÁM:	TRT_02
TERVEZÉSMÉRNÖK:	HOJDAK PÉTER	TERVJÁVA:	TT-1-05-09-1-EJ/2001
		MÉRÉSTARANY:	M = 1 : 2.000
		DÁTUM:	2005. 12.